


PROGNOZA ODDZIAŁYWANIA NA ŚRODOWISKO PROJEKTU ZMIANY NR 2 STUDIUM UWARUNKOWAŃ I KIERUNKÓW ZAGOSPODAROWANIA PRZESTRZENNEGO GMINY NOWA SŁUPIA - CZĘŚĆ GRAFICZNA SKALA 1: 5 000

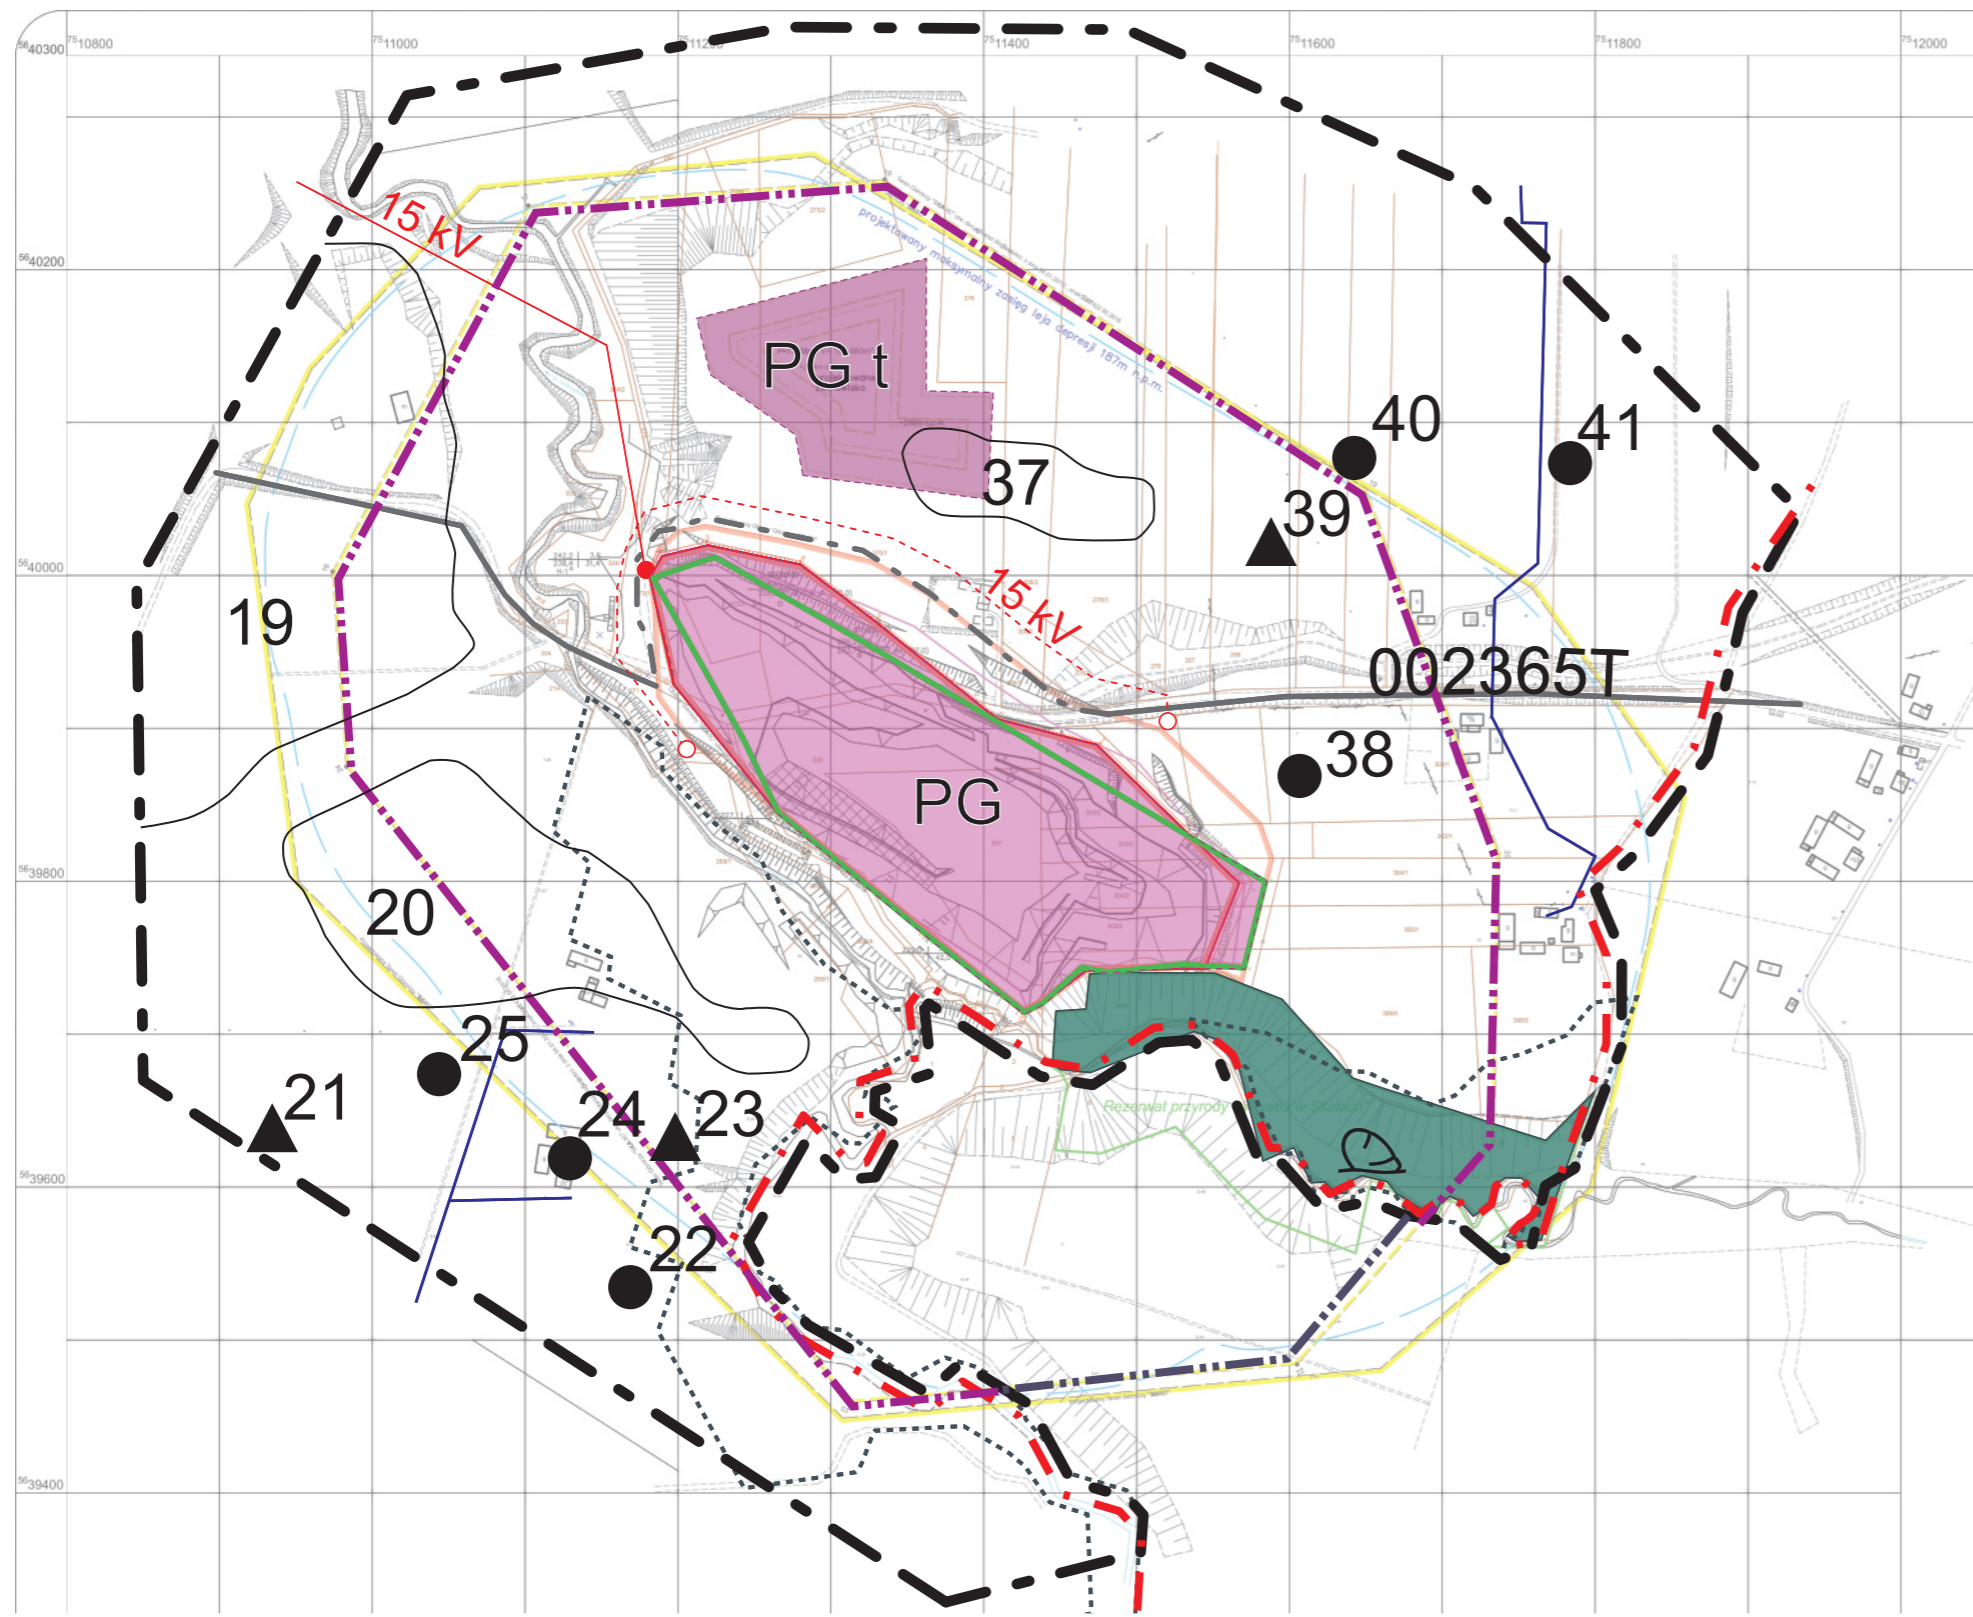

Objaśnienia użytych oznaczeń

- GRANICA GMINY
- GRANICA OBSZARU OBJĘTEGO ZMIANĄ NR 2 oraz prognozą oddziaływania na środowisko

UWARUNKOWANIA

- GRANICA TERENU GÓRNICZEGO „SKAŁA IIC” NA OBSZARZE GMINY NOWA SŁUPIA
- GRANICA OBSZARU GÓRNICZEGO „SKAŁA IIC”
- GRANICA UDOKUMENTOWANEGO ZŁOŻA DOLOMITÓW DEWOŃSKICH „SKAŁA I” - w kat. C1 według dodatku Nr 2 do dokumentacji geologicznej z 2018 r.
- TEREN PRZEMYSŁU WYDOBYWCZEGO
- TEREN PROJEKTOWANEGO ZWAŁOWISKA
- REZERWAT PRZYRODY „WĄWÓZ W SKAŁACH”
- TEREN JELEŃOWSKIEGO OBSZARU CHRONIONEGO KRAJOBRAZU
- GRANICA OBSZARU NATURA 2000 - PLH260002 „Łysogóry”
- KORYTARZ ELEMENTÓW PRZYRODNICZYCH WSKAZANYCH DO OCHRONY
- GRANICE TERENÓW ROLNYCH, W ZASIĘGU KTÓRYCH ISTNIEJĄCA ZABUDOWA PRZEWIDZIANA JEST DO UTRZYMANIA
- TERENY ZABUDOWY ZAGRODOWEJ
- DROGA GMINNA
- PROJEKTOWANY ODCINEK DROGI WEWNĘTRZNEJ
- STANOWISKA ARCHEOLOGICZNE
- OBSZARY KONSERWATORSKIEJ OCHRONY STANOWISK ARCHEOLOGICZNYCH
- UŻYTKI ROLNE Z DOMINACJĄ GLEB CHRONIONYCH
- UŻYTKI ROLNE (Z ENKLAWAMI LASÓW) Z MOŻLIWOŚCIĄ DOLESIEŃ
- RZEKI I CIEKI POWIERZCHNIOWE
- TERENY NARAŻONE NA OKRESOWE PODTOPIENIA, CHRONIONE PRZED WPROWADZENIEM ZABUDOWY
- ISTNIEJĄCA SIĘĆ WODOCIĄGOWA
- ISTNIEJĄCA SIĘĆ ELEKTROENERGETYCZNA SN
- PROJEKTOWANA SIĘĆ ELEKTROENERGETYCZNA SN
- ISTNIEJĄCA STACJA TRANSFORMATOROWA
- PROJEKTOWANE STACJE TRANSFORMATOROWE

KIERUNKI

- GRANICA TERENU GÓRNICZEGO „SKAŁA IIC” NA OBSZARZE GMINY NOWA SŁUPIA
- GRANICA OBSZARU GÓRNICZEGO „SKAŁA IIC”
- GRANICA UDOKUMENTOWANEGO ZŁOŻA DOLOMITÓW DEWOŃSKICH „SKAŁA I” - w kat. C1 według dodatku Nr 2 do dokumentacji geologicznej z 2018 r.
- TEREN PRZEMYSŁU WYDOBYWCZEGO
- TEREN PROJEKTOWANEGO ZWAŁOWISKA
- REZERWAT PRZYRODY „WĄWÓZ W SKAŁACH”
- TEREN JELEŃOWSKIEGO OBSZARU CHRONIONEGO KRAJOBRAZU
- GRANICA OBSZARU NATURA 2000 - PLH260002 „Łysogóry”
- KORYTARZ ELEMENTÓW PRZYRODNICZYCH WSKAZANYCH DO OCHRONY
- GRANICE TERENÓW ROLNYCH, W ZASIĘGU KTÓRYCH ISTNIEJĄCA ZABUDOWA PRZEWIDZIANA JEST DO UTRZYMANIA
- TERENY ZABUDOWY ZAGRODOWEJ
- DROGA GMINNA
- PROJEKTOWANY ODCINEK DROGI WEWNĘTRZNEJ
- STANOWISKA ARCHEOLOGICZNE
- OBSZARY KONSERWATORSKIEJ OCHRONY STANOWISK ARCHEOLOGICZNYCH
- UŻYTKI ROLNE Z DOMINACJĄ GLEB CHRONIONYCH
- UŻYTKI ROLNE (Z ENKLAWAMI LASÓW) Z MOŻLIWOŚCIĄ DOLESIEŃ
- RZEKI I CIEKI POWIERZCHNIOWE
- TERENY NARAŻONE NA OKRESOWE PODTOPIENIA, CHRONIONE PRZED WPROWADZENIEM ZABUDOWY
- ISTNIEJĄCA SIĘĆ WODOCIĄGOWA
- ISTNIEJĄCA SIĘĆ ELEKTROENERGETYCZNA SN
- PROJEKTOWANA SIĘĆ ELEKTROENERGETYCZNA SN
- ISTNIEJĄCA STACJA TRANSFORMATOROWA
- PROJEKTOWANE STACJE TRANSFORMATOROWE

OZNACZENIA BĄDĄCE USTALENIAMI PROGNOZY				
OZNACZENIE	AKTUALNY SPOSÓB ZAGOSPODAROWANIA I UŻYTKOWANIA ORAZ CHARAKTERYSTYKA WARUNKÓW EKOFIZJOGRAFICZNYCH	PROJEKTOWANY WEDŁUG USTALEŃ STUDIUM SPOSÓB ZAGOSPODAROWANIA TERENU	WPŁYW USTALEŃ NA KOMPONENTY ŚRODOWISKA	ZAKRES KOMPENSACJI PRZYRODNICZEJ
	Teren przemysłu wydobywczego w granicach obszaru górniczego "Skala IIB".	Dalsza eksploatacja kopaliny w granicach udokumentowanego złoże, wraz z poszerzeniem i pogłębieniem złoże "Skala I". Zakres wydobywania określony w koncesji nie może spowodować zwiększenia zasięgu terenu górniczego "Skala IIC".	Ograniczenie powierzchni biologicznie czynnej; pogorszenie klimatu oraz walorów krajobrazowych terenu; możliwość obniżenia poziomu wód gruntowych oraz ich zanieczyszczenia; wyłączenie części gruntów z produkcji rolnej.	Po zakończeniu eksploatacji złoże przewiduje się rekultywację wyrobiska w kierunku wodnym, a zwałowiska w kierunku zakrzaczeniowo-zadrzewieniowym.
	Teren urządzeń towarzyszących /projektowane zwałowisko/			
	Użytki rolne z dominacją gleb chronionych	Tereny niezabudowane, obejmujące tereny rolne, odłogi i nieużytki. Występują gleby chronione o wysokiej przydatności dla rolnictwa, pozostające w dotychczasowym użytkowaniu.	Ograniczenie sposobu użytkowania dotyczące wyłącznie terenów położonych w zasięgu oddziaływań od robót strzałowych związanych z wydobyciem kopaliny ze złoże "Skala I".	Po zakończeniu eksploatacji zostaną wyeliminowane wszelkie ograniczenia związane z dotychczasowym użytkowaniem terenu.
	Użytki rolne (z enklawami lasów) z możliwością dolesień	Występują niewielkie odosobnione prywatne lasy, nie mające połączenia z większymi kompleksami leśnymi. Tereny rolne i leśne pozostają w dotychczasowym użytkowaniu z możliwością dokonania dolesień, na zasadach określonych w przepisach szczególnych.	Ograniczenie sposobu użytkowania dotyczące wyłącznie terenów położonych w zasięgu oddziaływań od robót strzałowych związanych z wydobyciem kopaliny ze złoże "Skala I".	Po zakończeniu eksploatacji zostaną wyeliminowane wszelkie ograniczenia związane z dotychczasowym użytkowaniem terenu.
	Tereny zabudowy zagrodowej	Nie wyznacza się nowych terenów pod zabudowę mieszkalną jednorodzinna i zagrodową oraz pod zabudowę usługową. Istniejąca zabudowa zagrodowa – rozproszona, przewidziana do utrzymania – poprzez zachowanie dotychczasowego sposobu użytkowania terenu a także funkcji obiektu, z prawem do konserwacji, remontu, przebudowy, rozbudowy, nadbudowy istniejących obiektów.	Brak przekształceń środowiska przyrodniczego.	Po zakończeniu eksploatacji zostaną wyeliminowane wszelkie ograniczenia związane z dotychczasowym użytkowaniem terenu.
	Jeleniowski Obszar Chronionego Krajobrazu; Obszar Natura 2000; Rezerwat przyrody nieożywionej "Wawóz w Skalach"; Rzeka Dobruchna wraz z przyległymi ciekami wodnymi; stanowiska archeologiczne; grunty rolne III klasy; grunty leśne	Pozostają w dotychczasowym użytkowaniu	Elementy podlegają ochronie na zasadach przepisów szczególnych	Po zakończeniu eksploatacji zostaną wyeliminowane wszelkie ograniczenia związane z dotychczasowym użytkowaniem terenu.

