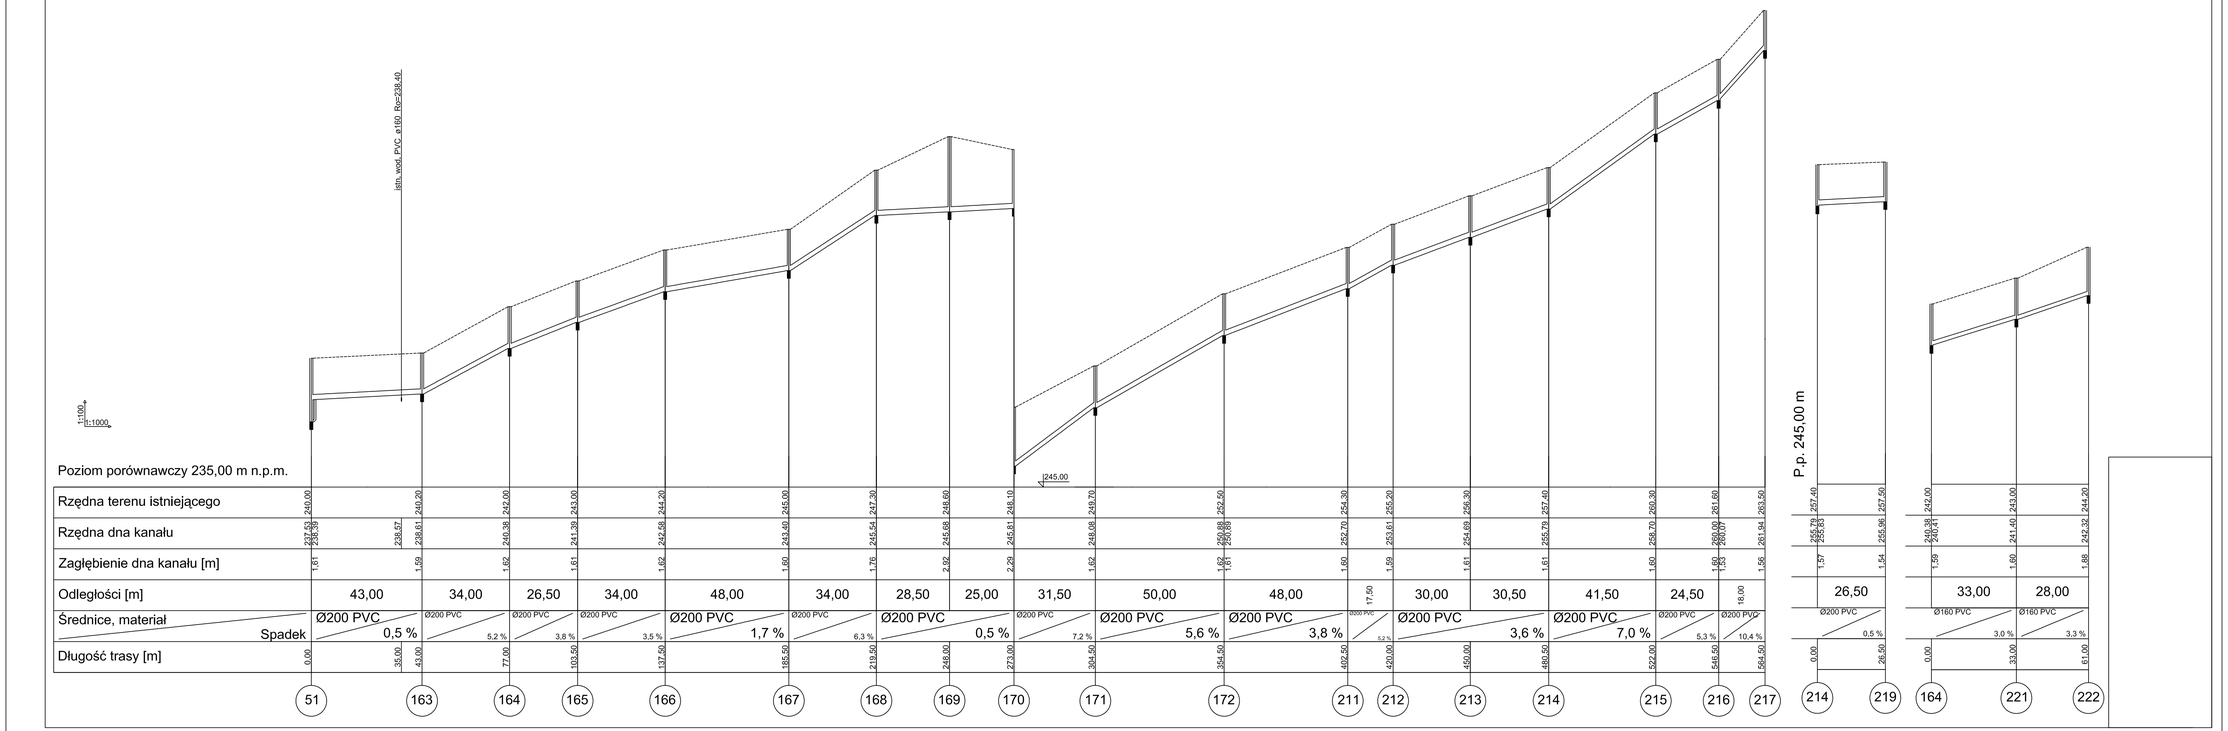
istn. wod. PVC ø160, Rz=238,40
1:100
1:1000
Poziom porównawczy 235,00 m n.p.m.
245,00
Rzędna terenu istniejącego
Rzędna dna kanału
Zagłębienie dna kanału [m]
Odległości [m]
Średnice, materiał
Spadek
Długość trasy [m]
43,00
34,00
26,50
34,00
48,00
34,00
28,50
25,00
31,50
50,00
48,00
17,50
30,00
30,50
41,50
24,50
18,00
Ø200 PVC
0,5 %
5,2 %
3,8 %
3,5 %
1,7 %
6,3 %
0,5 %
7,2 %
5,6 %
3,8 %
5,2 %
3,6 %
7,0 %
5,3 %
10,4 %
0,00
35,00
43,00
77,00
103,50
137,50
185,50
219,50
248,00
273,00
304,50
354,50
402,50
420,00
450,00
480,50
522,00
546,50
564,50
51
163
164
165
166
167
168
169
170
171
172
211
212
213
214
215
216
217
P. p. 245,00 m
26,50
Ø200 PVC
0,5 %
0,00
26,50
214
219
33,00
28,00
Ø160 PVC
3,0 %
3,3 %
0,00
33,00
61,00
164
221
222

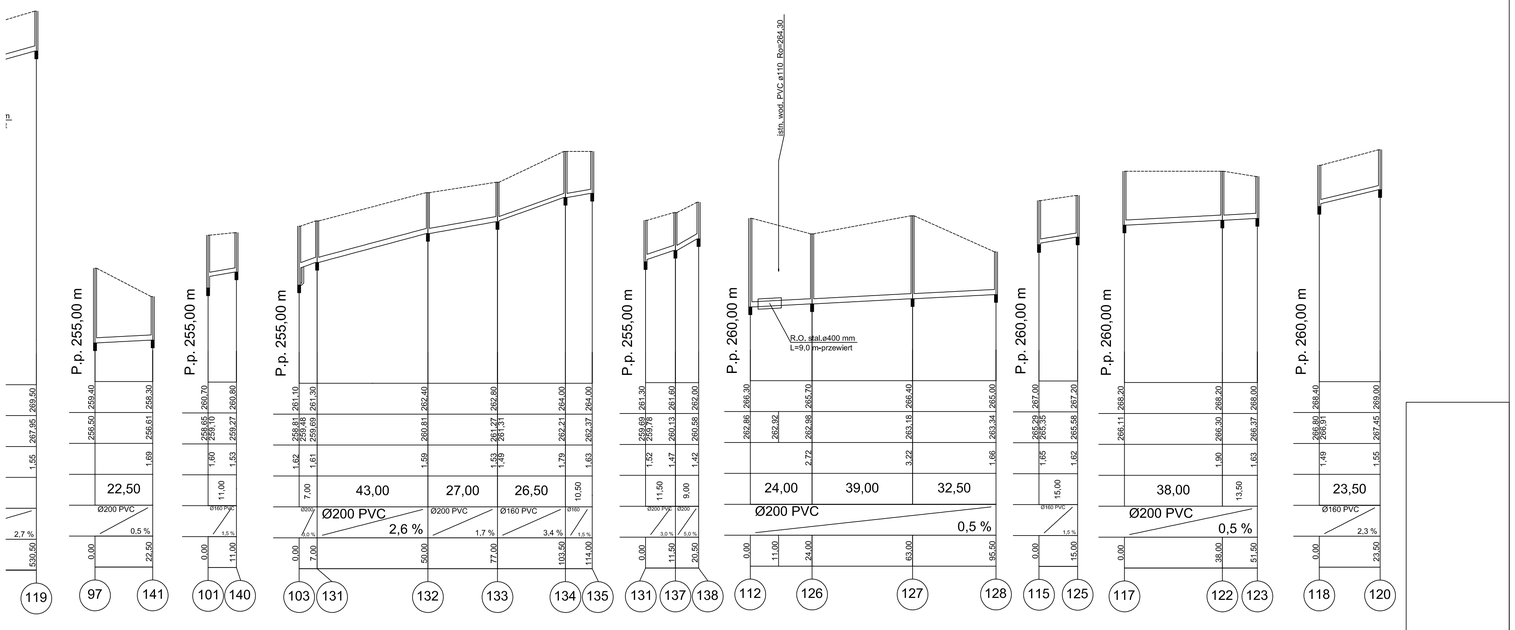
P. p. 255,00 m
22,50
Ø200 PVC
0,5 %
2,7 %
0,00
22,50
119
97
141
P. p. 255,00 m
Ø160 PVC
1,5 %
0,00
11,00
101
140
P. p. 255,00 m
43,00
27,00
26,50
10,50
Ø200 PVC
Ø200 PVC
Ø160 PVC
2,6 %
1,7 %
3,4 %
0,00
7,00
50,00
77,00
103,50
114,00
103
131
132
133
134
135
P. p. 255,00 m
11,50
9,00
Ø200 PVC
Ø200 PVC
3,0 %
3,0 %
0,00
11,50
20,50
131
137
138
istn. wod. PVC ø110, Rz=264,30
P. p. 260,00 m
R.O. stal.ø400 mm
L=9,0 m-przewiert
24,00
39,00
32,50
Ø200 PVC
0,5 %
0,00
11,00
24,00
63,00
95,50
112
126
127
128
P. p. 260,00 m
15,00
Ø160 PVC
1,5 %
0,00
15,00
115
125
P. p. 260,00 m
38,00
13,50
Ø200 PVC
0,5 %
0,00
38,00
51,50
117
122
123
P. p. 260,00 m
23,50
Ø160 PVC
2,3 %
0,00
23,50
118
120